




STRADA INTERNA A DOPPIO SENSO DI MARCIA - Sezione tipo 1

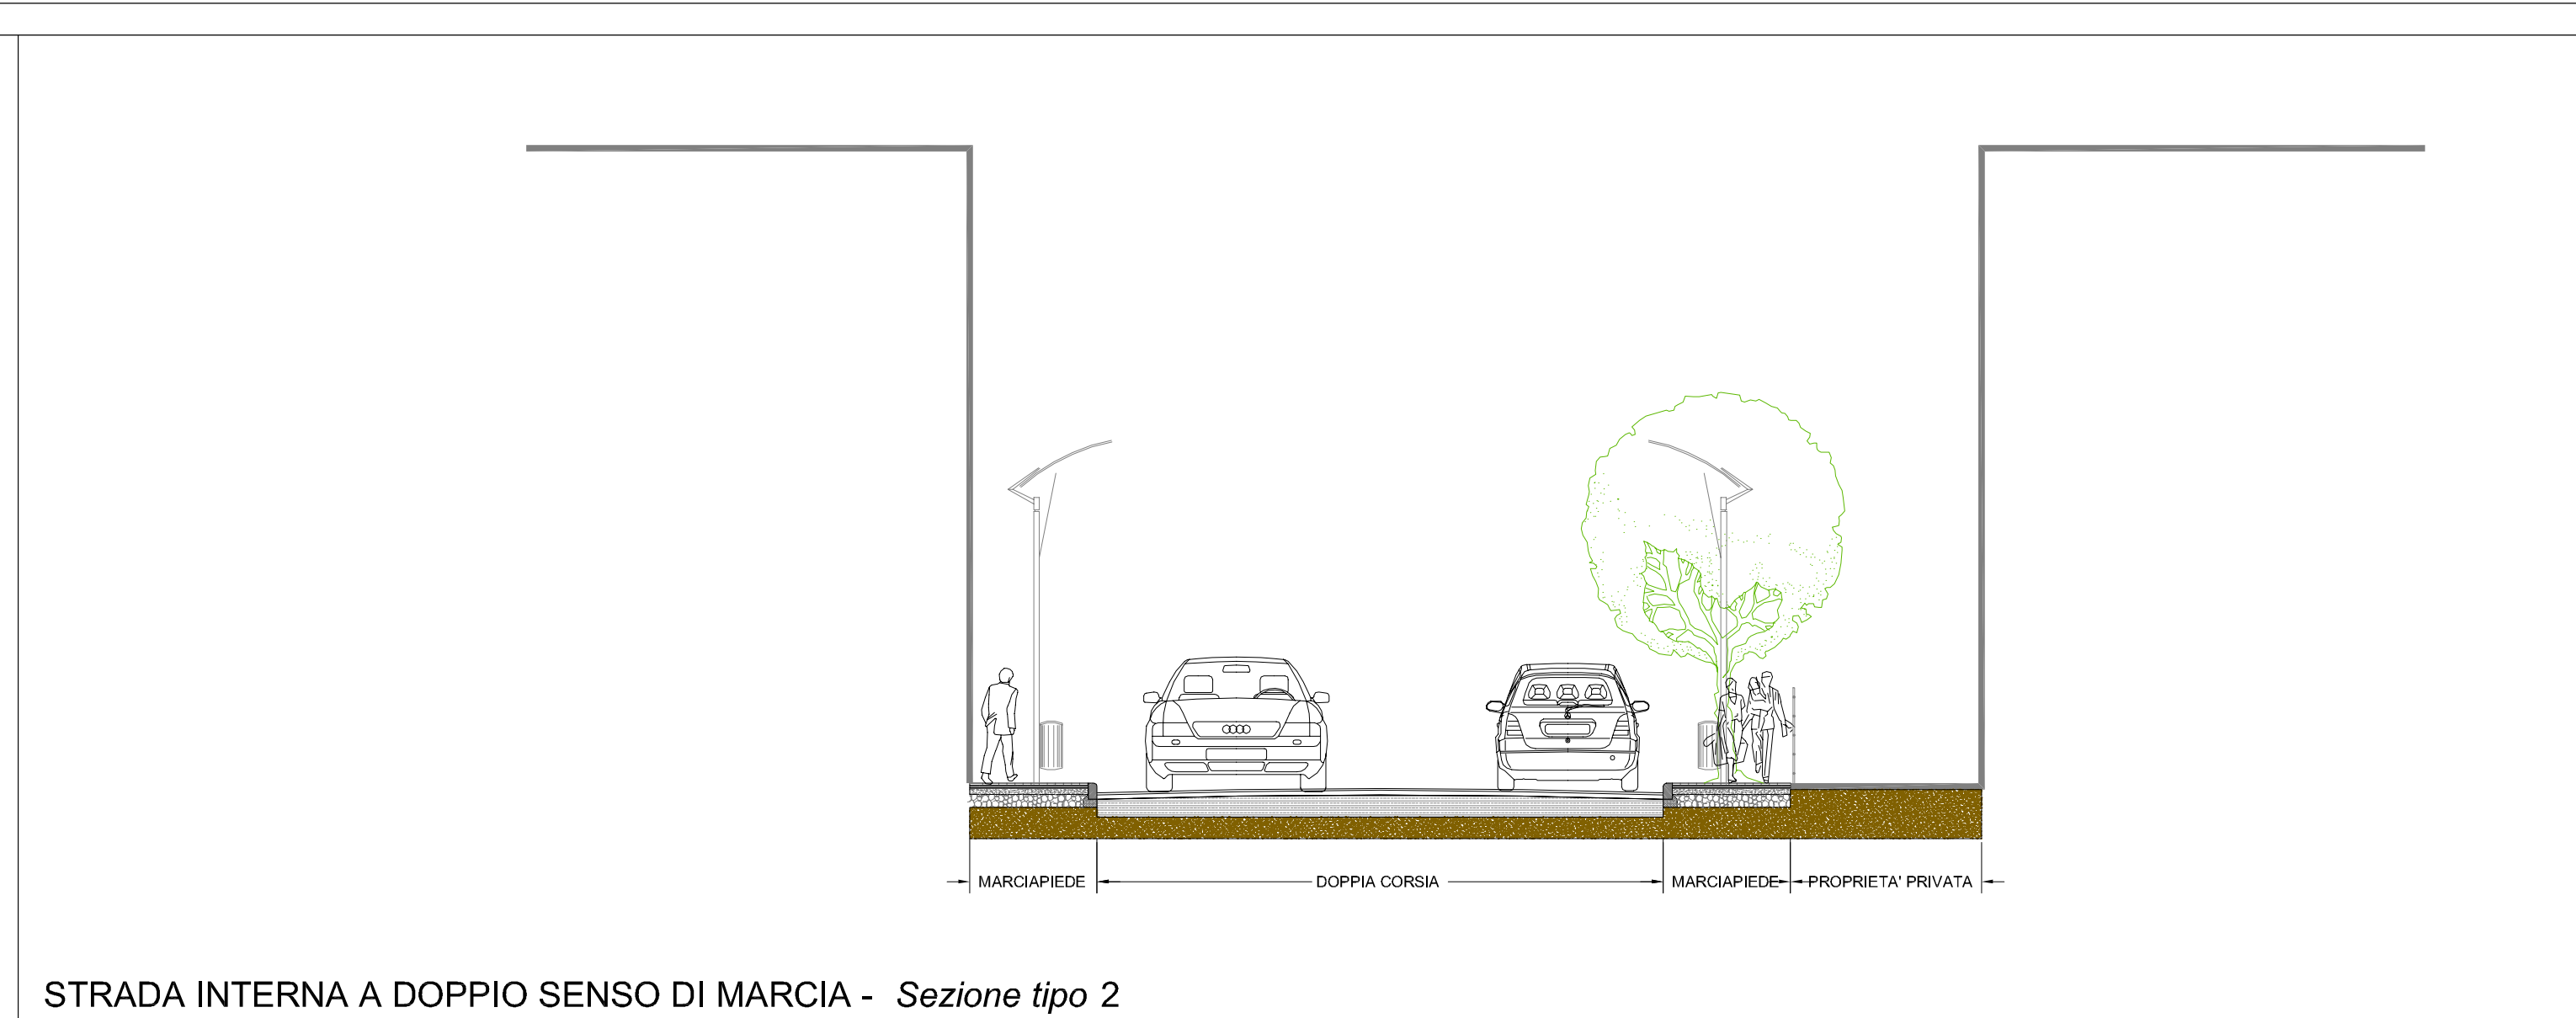


STRADA INTERNA A DOPPIO SENSO DI MARCIA - Sezione tipo 2

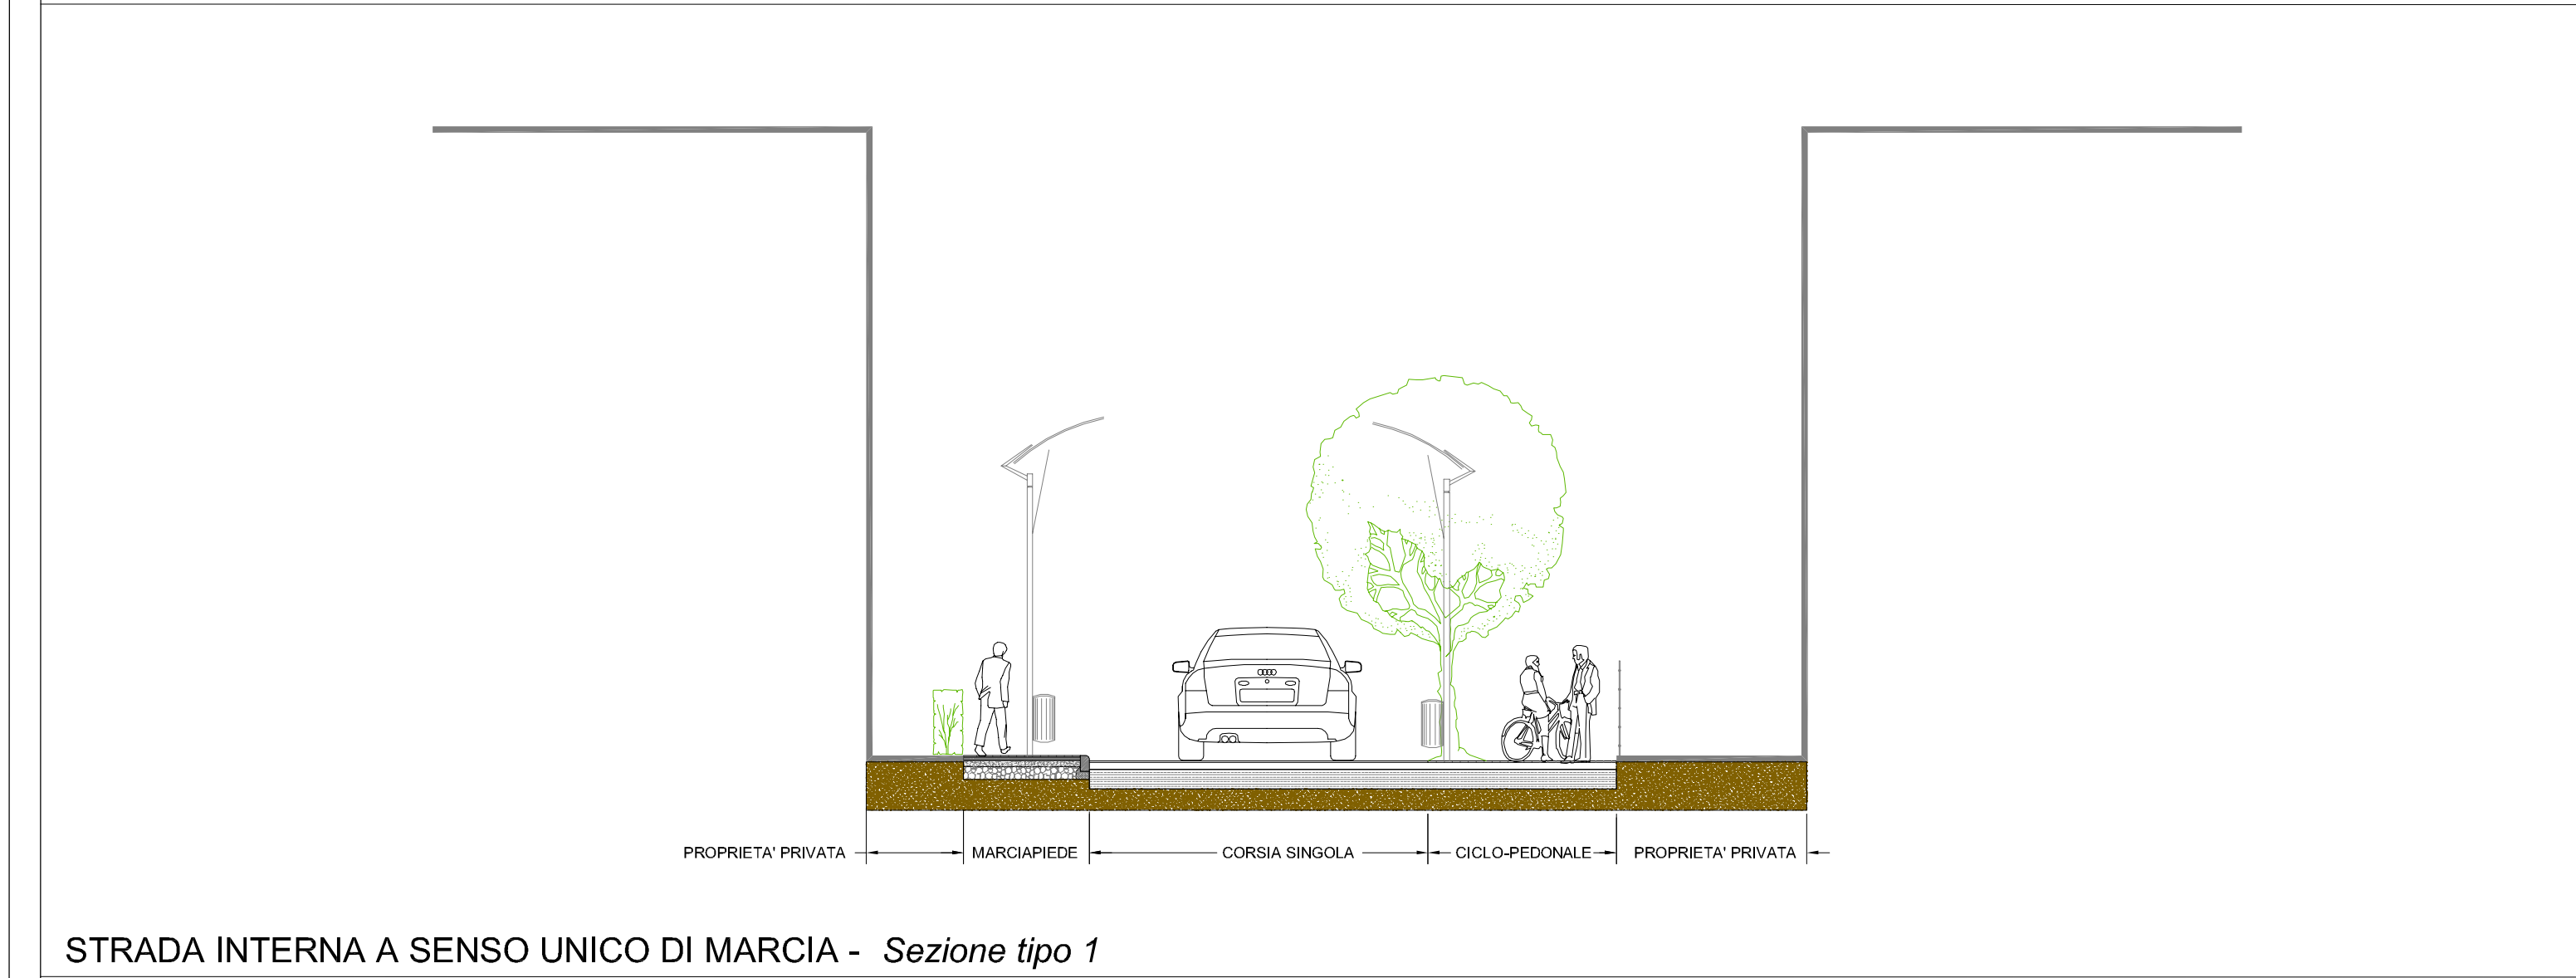


STRADA INTERNA A SENSO UNICO DI MARCIA - Sezione tipo 1

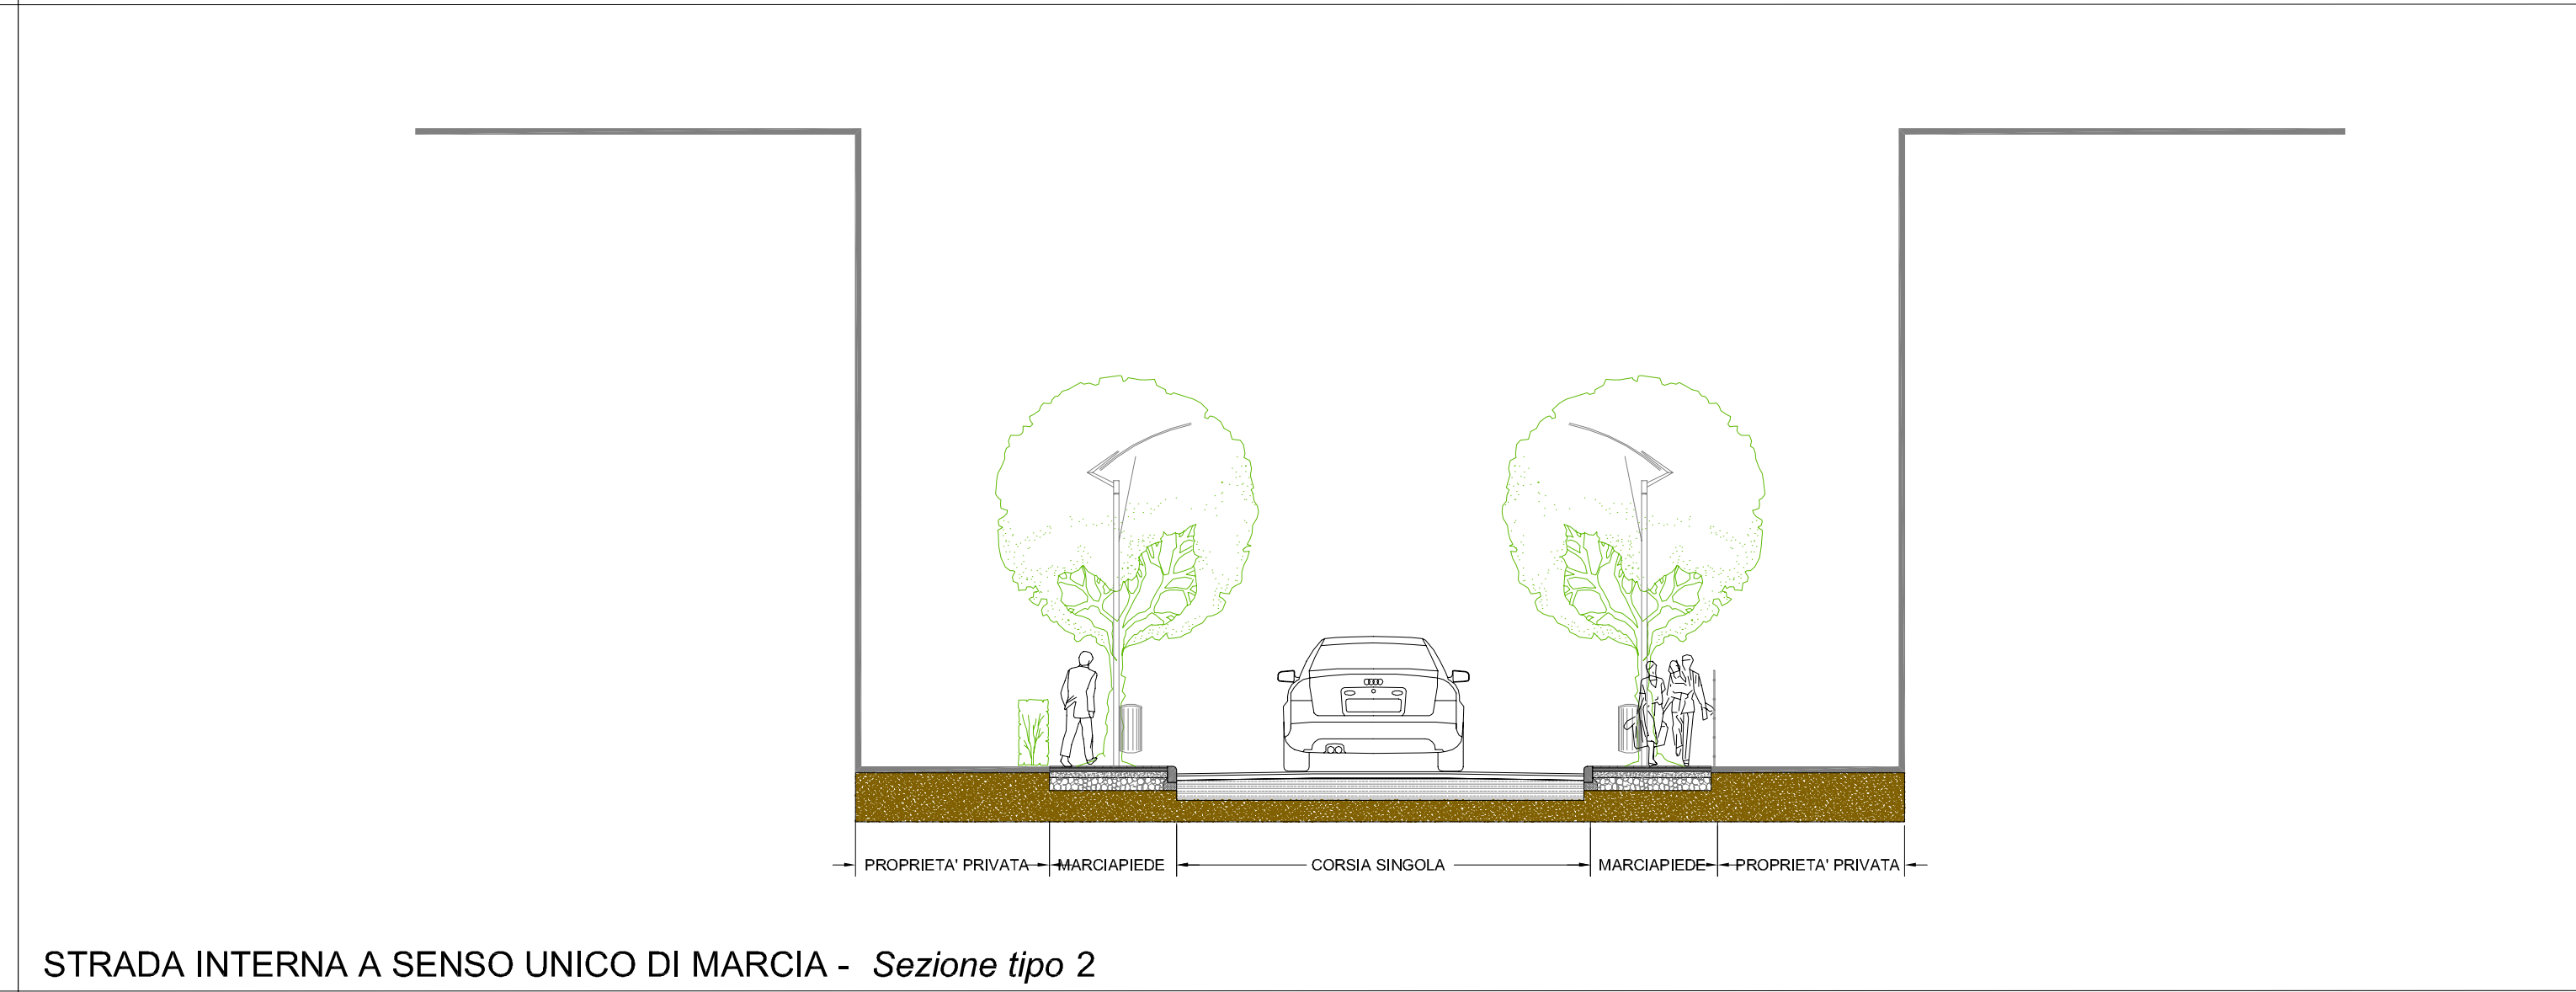


STRADA INTERNA A SENSO UNICO DI MARCIA - Sezione tipo 2

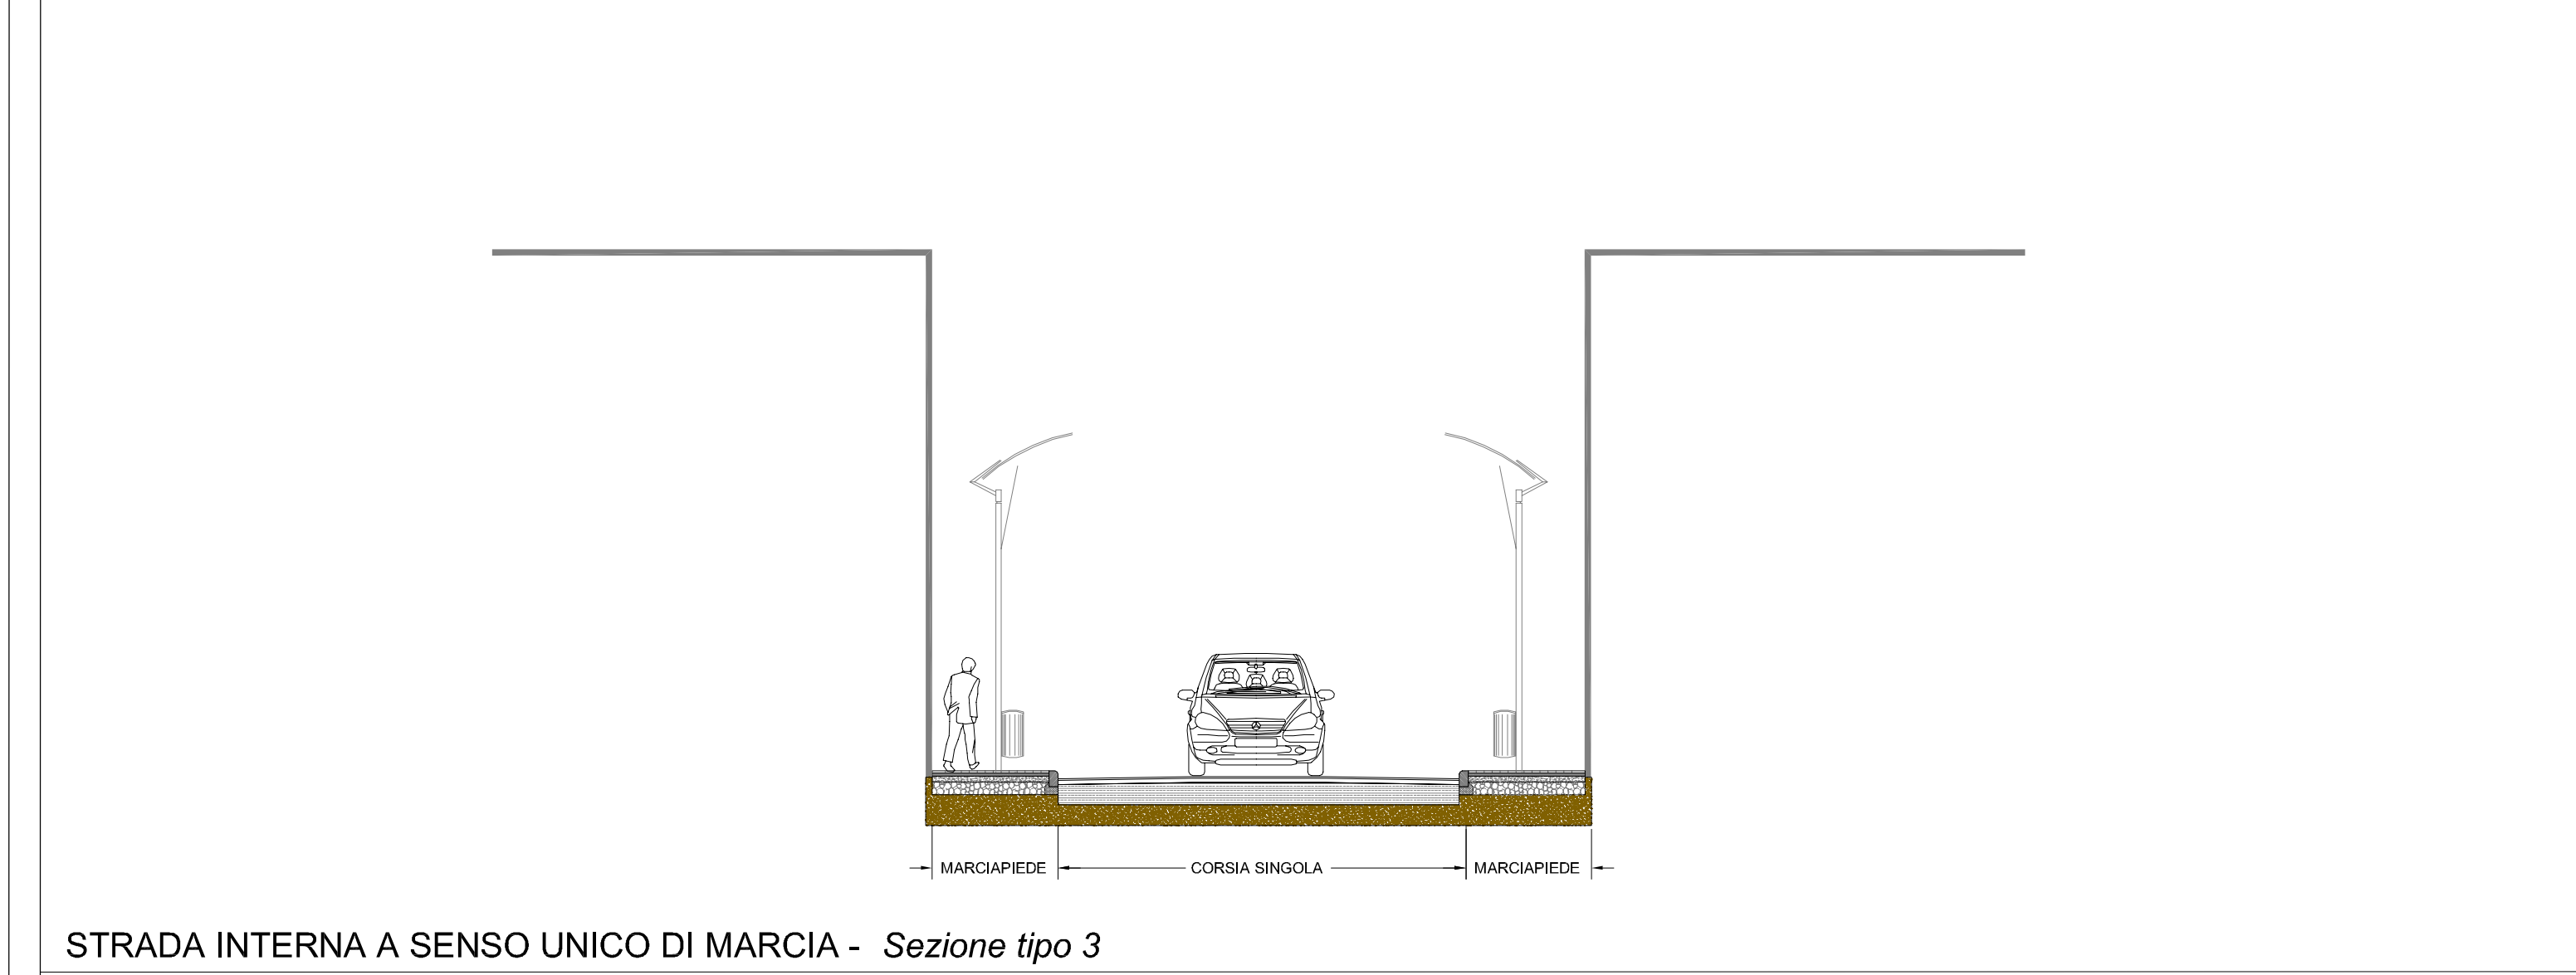


STRADA INTERNA A SENSO UNICO DI MARCIA - Sezione tipo 3

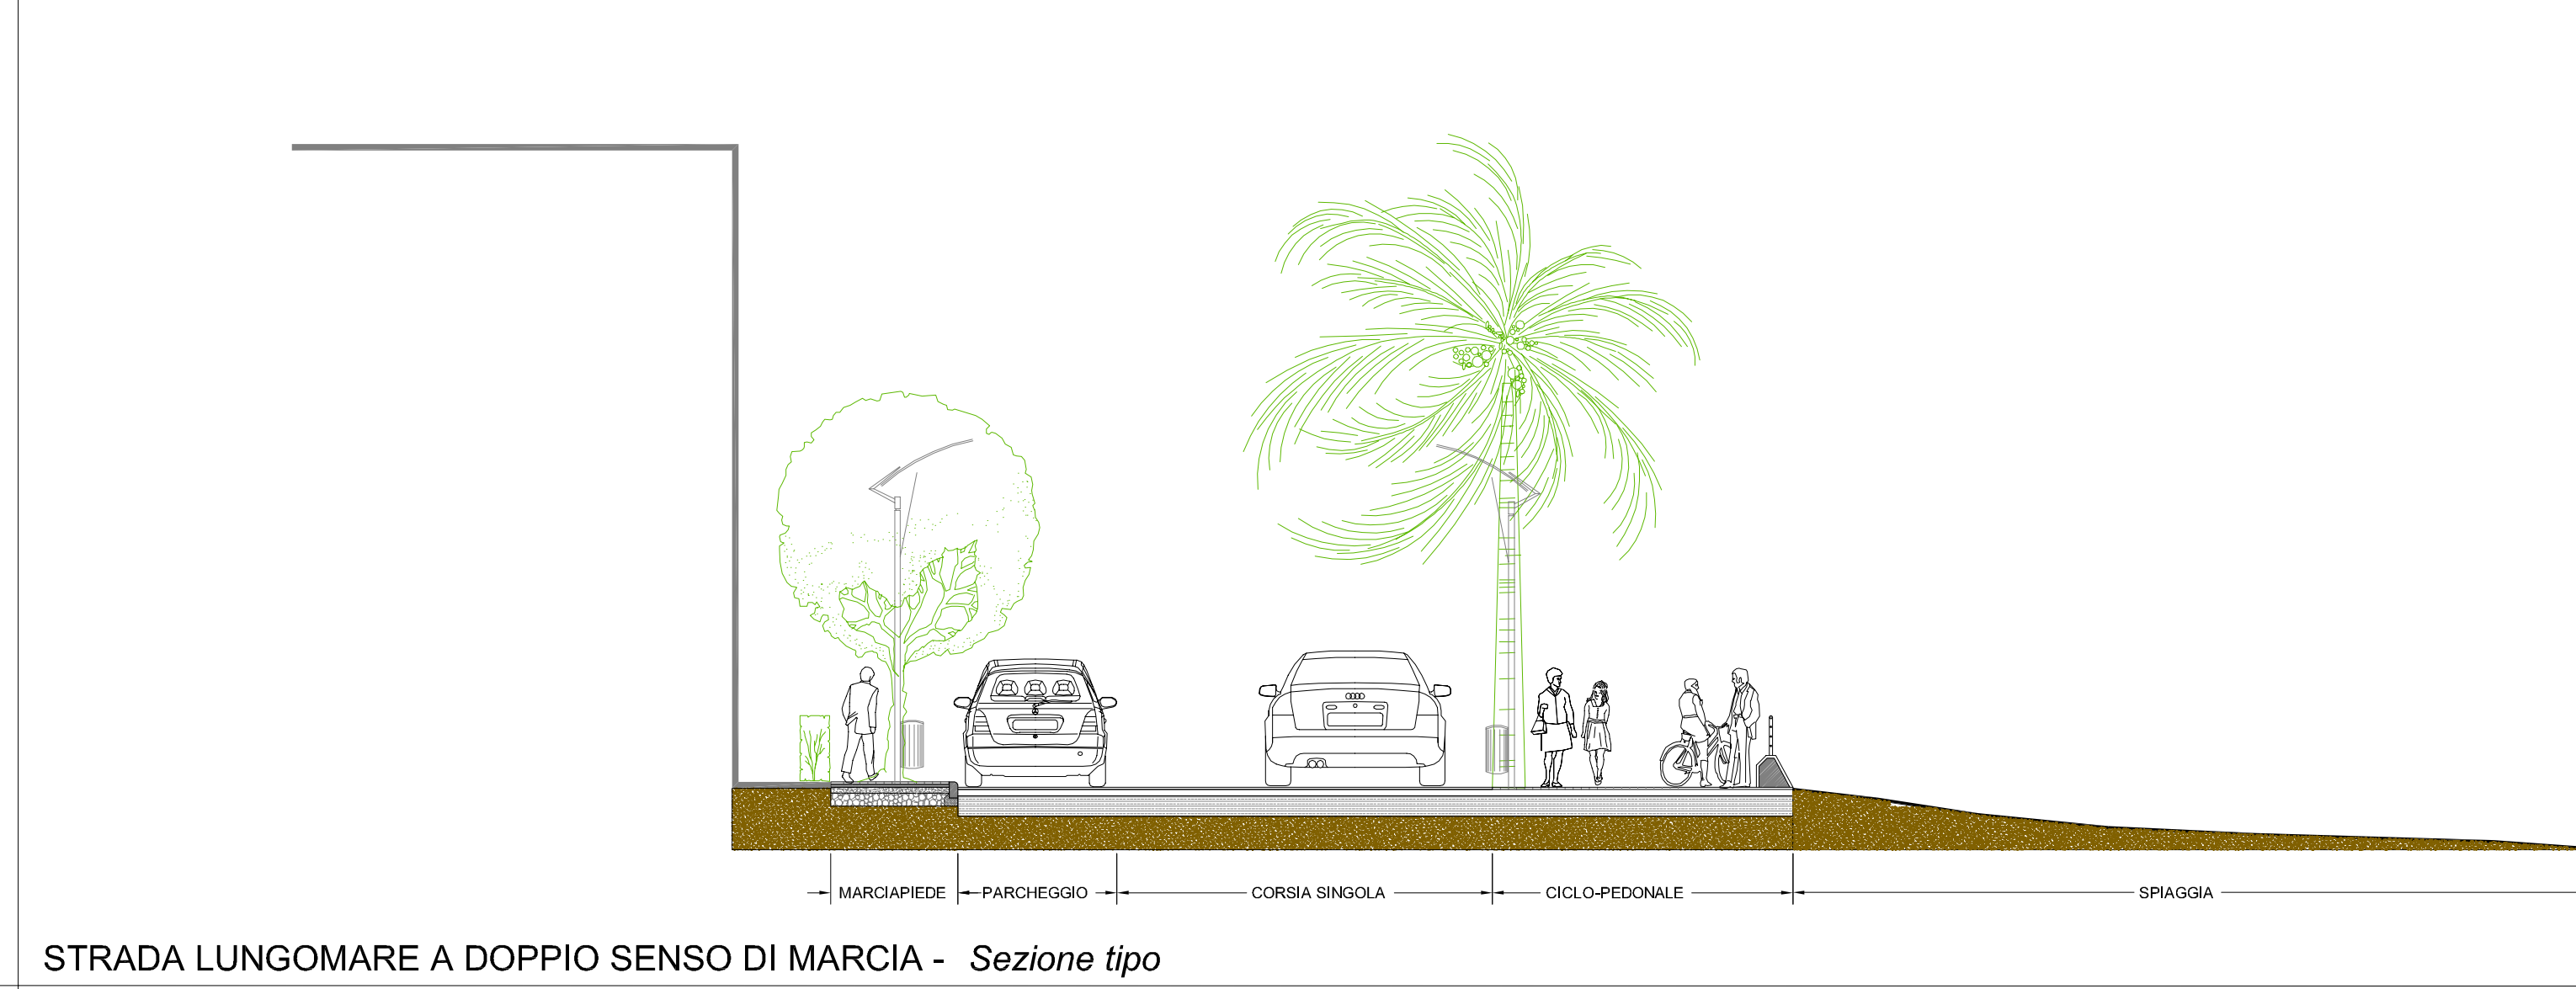



STRADA LUNGOMARE A DOPPIO SENSO DI MARCIA - Sezione tipo

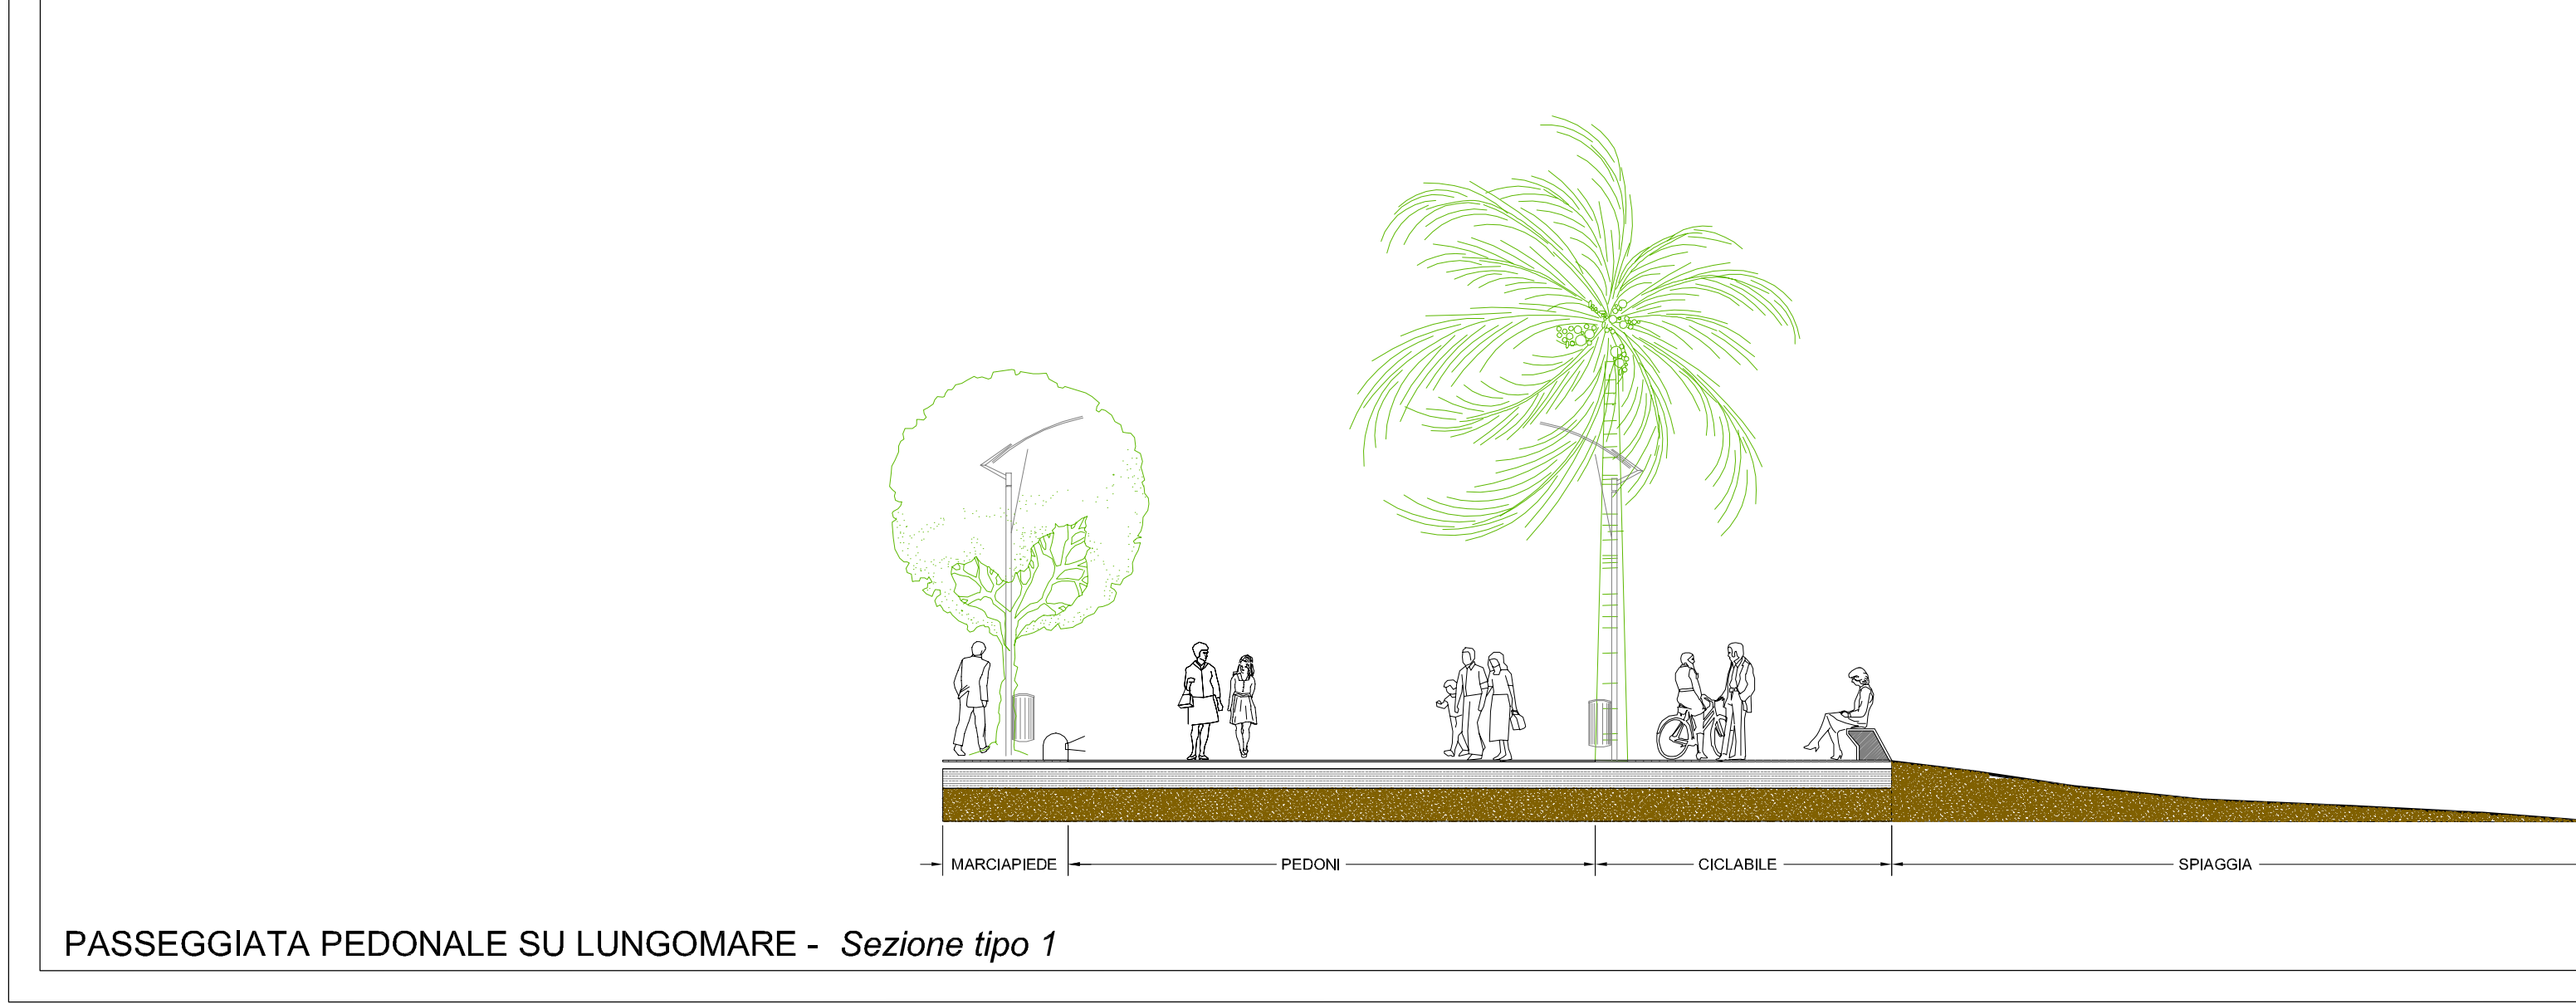

PASSEGGIATA PEDONALE SU LUNGOMARE - Sezione tipo 1

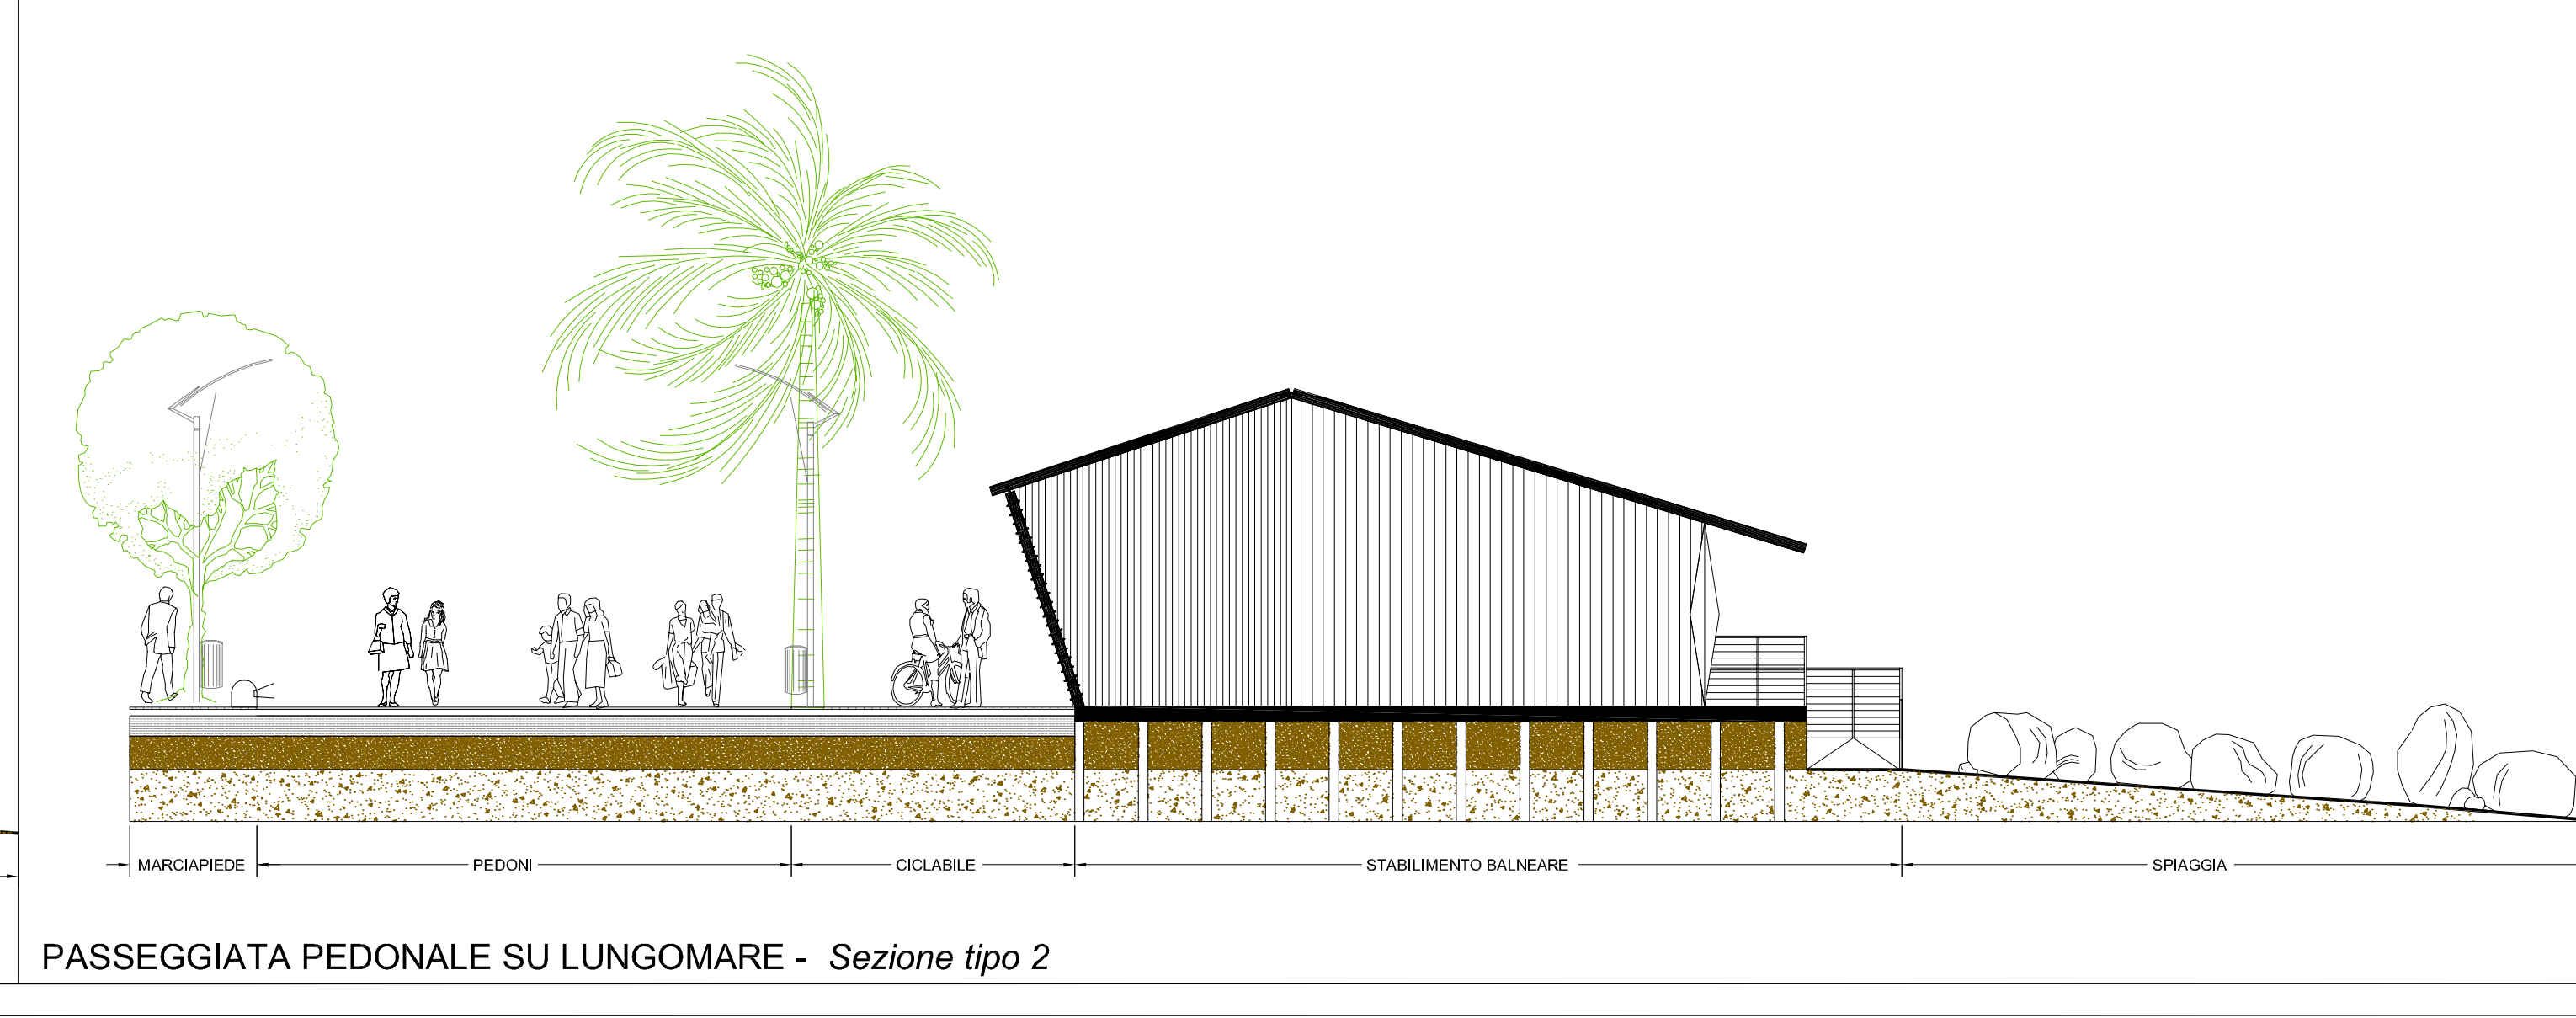

PASSEGGIATA PEDONALE SU LUNGOMARE - Sezione tipo 2

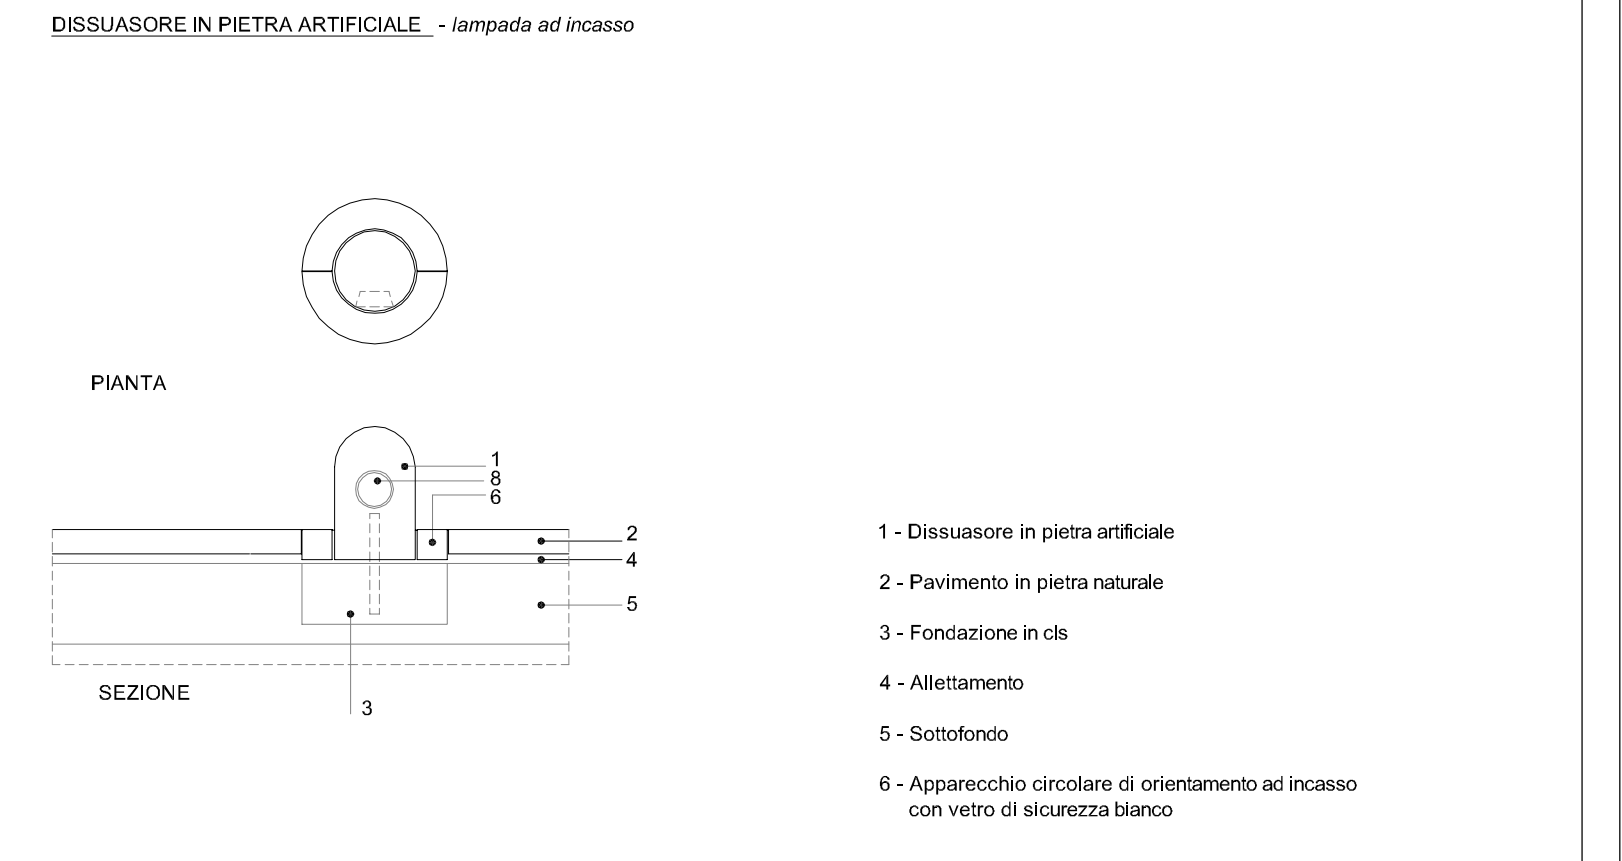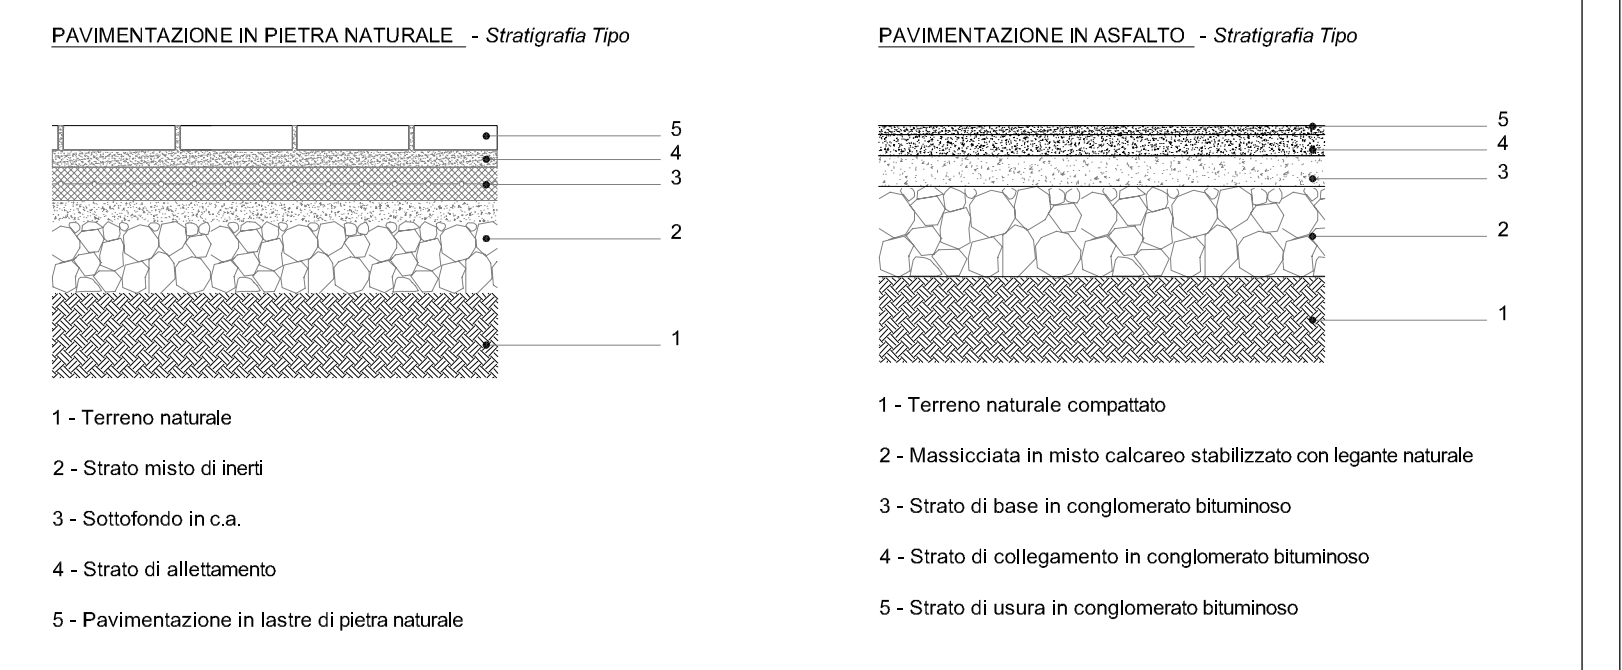

provincia di Caserta - comune di **MONDRAGONE** gennaio 2007

Sindaco dott. Ugo Confa

INGEGNERE: **Stefano De Liso**

PROGETTO: **Piano di Utilizzazione della fascia costiera**

Sezioni stradali - Schemi Tipologici		1/100
DATA:	10.2005	02M03/A
REVISIONE:	01.2007	Tav.7.6.dwg

Il presente elaborato è di mia proprietà. Si fa divieto di ristampa o ristampa non autorizzata. Legge 22-4-41 n.532 art. 2375 e segg. C.C.